





PLAN SYTUACYJNY

BUDYNEK	A
LOKAL	AJ-2
POWIERZCHNIA UŻYTKOWA 124,90 m <sup>2</sup>	
KONDYGNACJA	PARTER
WIATROŁAP	4,44m <sup>2</sup>
SALON+JADALNIA	25,32m <sup>2</sup>
KUCHNIA	7,62m <sup>2</sup>
ŁAZIENKA	2,70m <sup>2</sup>
SCHOWEK	1,70m <sup>2</sup>
GARAŻ	15,75m <sup>2</sup>
POMIESZCZENIE TECHNICZNE	5,36m <sup>2</sup>
RAZEM	62,89m <sup>2</sup>
KONDYGNACJA	PIĘTRO
KOMUNIKACJA	7,97m <sup>2</sup>
POKÓJ NR 3	13,48m <sup>2</sup>
GARDEROBA	3,70m <sup>2</sup>
ŁAZIENKA	7,93m <sup>2</sup>
POKÓJ NR 1	11,07m <sup>2</sup>
GARDEROBA	1,99m <sup>2</sup>
POKÓJ NR 2	15,87m <sup>2</sup>
RAZEM	62,01m <sup>2</sup>

PARTER

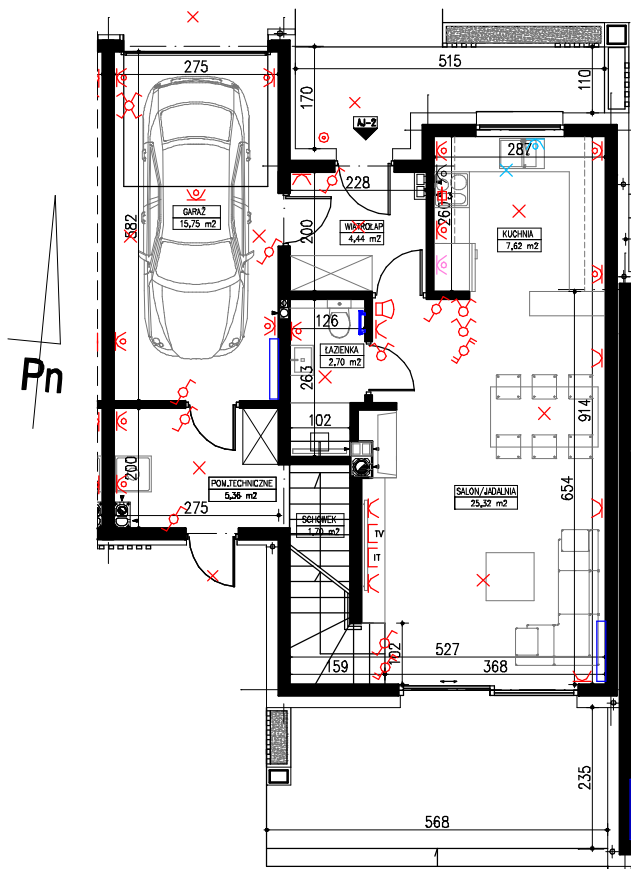

PIĘTRO

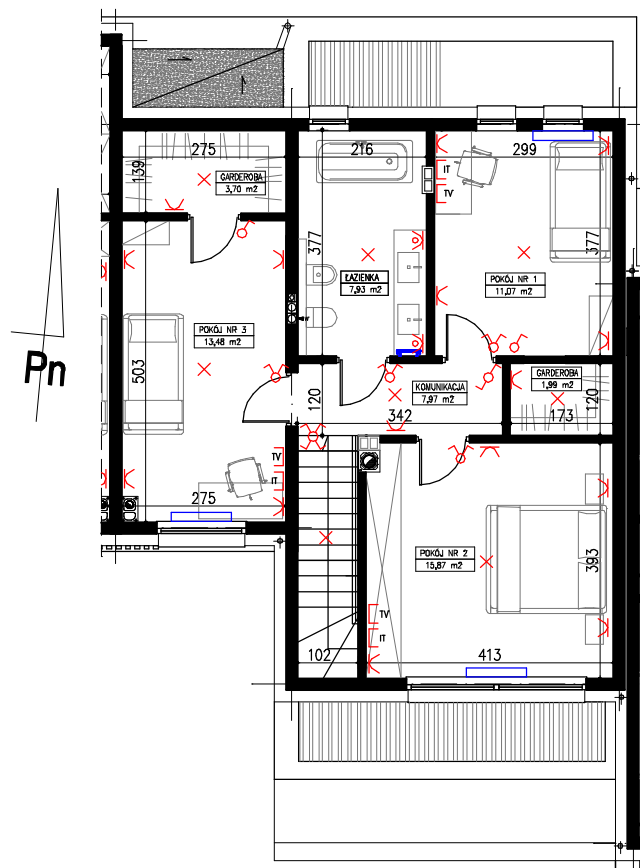

RZUTY LOKALU  
skala 1:125

kontakt:  
512 601 114  
(56) 578 66 93

UWAGA : 1. POWIERZCHNIA UŻYTKOWA LOKALU WYLICZONA JEST W STANIE WYKOŃCZONYM – ZGODNIE Z NORMĄ PN-ISO 9836:1997  
2. WYMIAROWANIE NA RZUCIE PODANO W STANIE SUROWYM (BEZ TYNKÓW )  
3. MOŻLIWE SĄ NIEZNACZNE MODYFIKACJE WYMIARÓW I POWIERZCHNI POWSTAŁE W TOKU DAJSZYCH PRAC PROJEKTOWYCH I REALIZACJI