


# BUDYNKI JEDNORODZINNE


## TORUŃ ul. WŁOCŁAWSKA 33

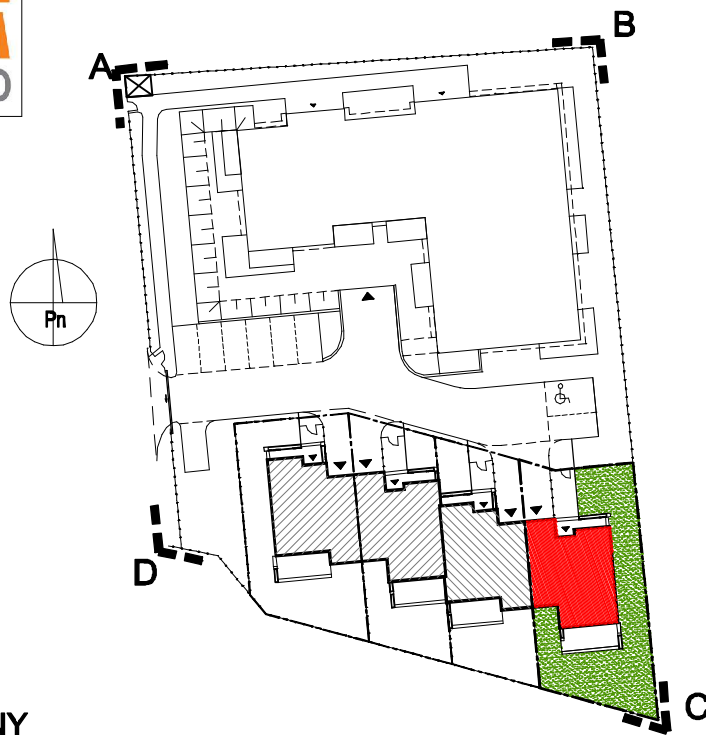


PLAN SYTUACYJNY

BUDYNEK	<b>B</b>
LOKAL	<b>BJ-2</b>
POWIERZCHNIA UŻYTKOWA <b>124,90 m<sup>2</sup></b>	
KONDYGNACJA	<b>PARTER</b>
WIATROŁAP	4,44m <sup>2</sup>
SALON+JADALNIA	25,32m <sup>2</sup>
KUCHNIA	7,62m <sup>2</sup>
ŁAZIENKA	2,70m <sup>2</sup>
SCHOWEK	1,70m <sup>2</sup>
GARAŻ	15,75m <sup>2</sup>
POMIESZCZENIE TECHNICZNE	5,36m <sup>2</sup>
<b>RAZEM</b>	<b>62,89m<sup>2</sup></b>
KONDYGNACJA	<b>PIĘTRO</b>
KOMUNIKACJA	7,97m <sup>2</sup>
POKÓJ NR 3	13,48m <sup>2</sup>
GARDEROBA	3,70m <sup>2</sup>
ŁAZIENKA	7,93m <sup>2</sup>
POKÓJ NR 1	11,07m <sup>2</sup>
GARDEROBA	1,99m <sup>2</sup>
POKÓJ NR 2	15,87m <sup>2</sup>
<b>RAZEM</b>	<b>62,01m<sup>2</sup></b>

### PARTER

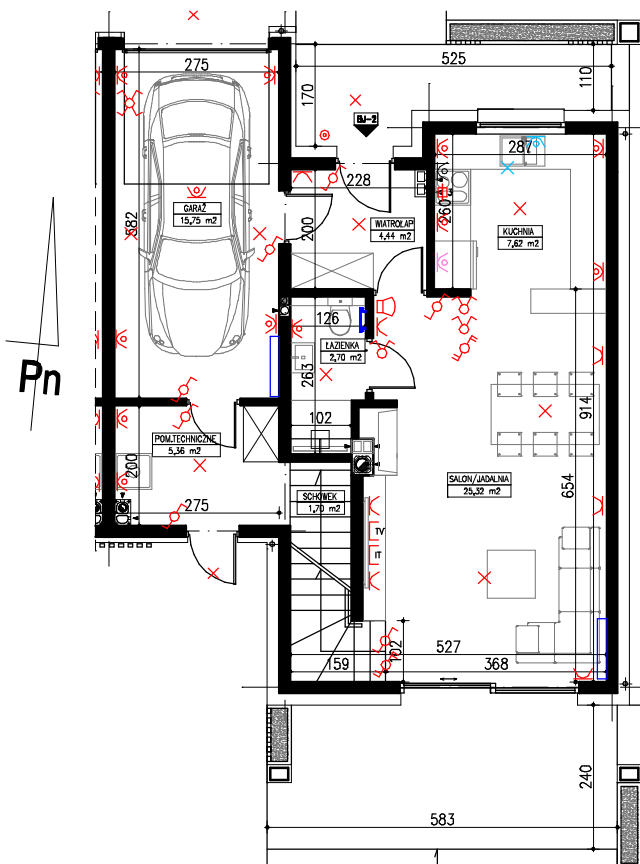

### PIĘTRO

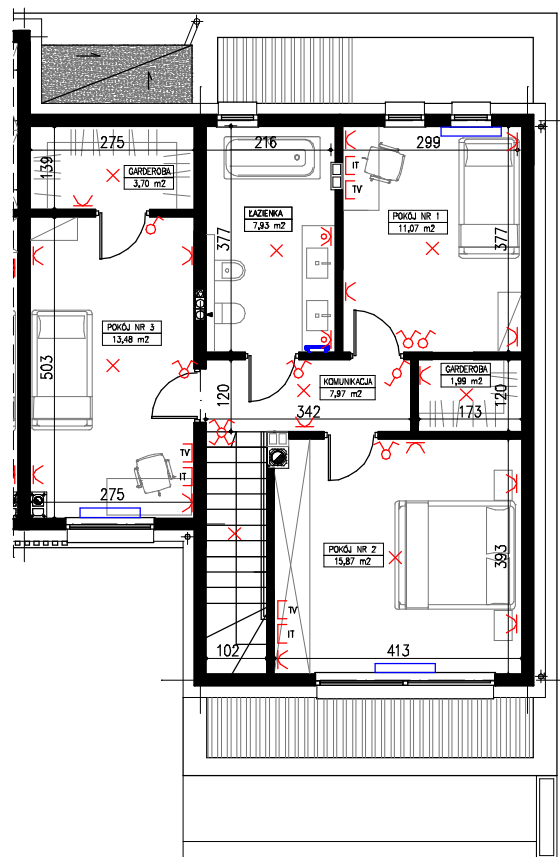

### RZUTY LOKALU

skala 1:125

**kontakt:**  
512 601 114  
(56) 578 66 93

UWAGA : 1. POWIERZCHNIA UŻYTKOWA LOKALU WYLICZONA JEST W STANIE WYKOŃCZONYM – ZGODNIE Z NORMĄ PN-ISO 9836:1997  
2. WYMIAROWANIE NA RZUCIE PODANO W STANIE SUROWYM (BEZ TYNKÓW )  
3. MOŻLIWE SĄ NIEZNACZNE MODYFIKACJE WYMIARÓW I POWIERZCHNI POWSTAŁE W TOKU DALSZYCH PRAC PROJEKTOWYCH I REALIZACJI