


BUDYNEK WIELODZINNY

TORUŃ ul. WŁOCŁAWSKA 33

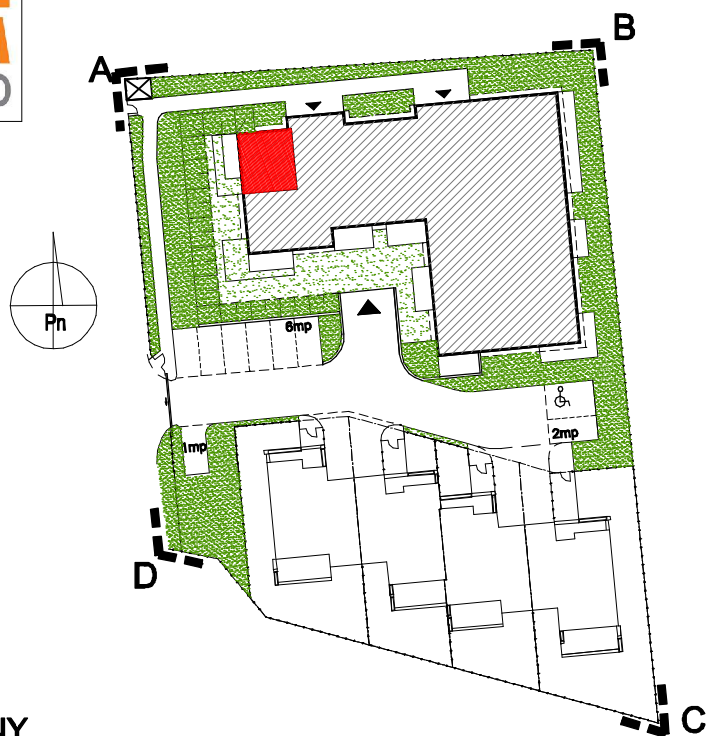

LOKAL **A-1**

KONDYGNACJA **PARTER**


TYP MIESZKANIA

**MIESZKANIE 1-POKOJOWE
Z ANEKSEM KUCHENNYM**

POWIERZCHNIA UŻYTKOWA
26,38 m²

A1/1	P.POKÓJ	3,49m ²
A1/2	SALON+ANEKS	18,17m ²
A1/3	ŁAZIENKA	4,72m ²
	TARAS	9,82m ²

PLAN SYTUACYJNY

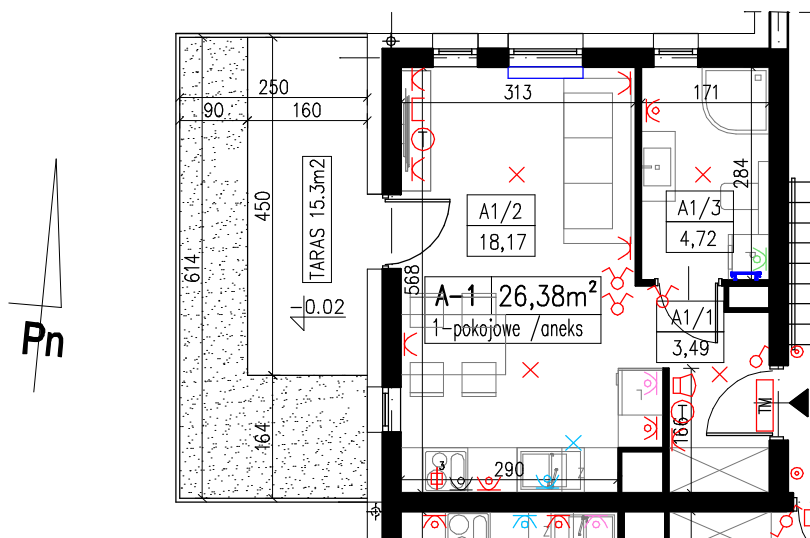

RZUT MIESZKANIA
skala 1:100

kontakt:
512 601 114
(56) 578 66 93