
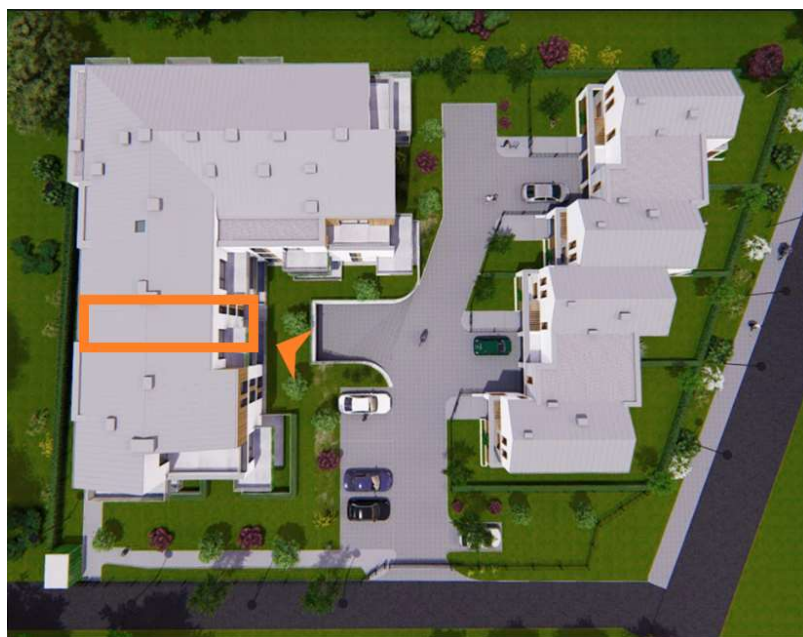


Przystań Stawki

BUDYNEK WIELORODZINNY TORUŃ, UL. WŁOCŁAWSKA 33

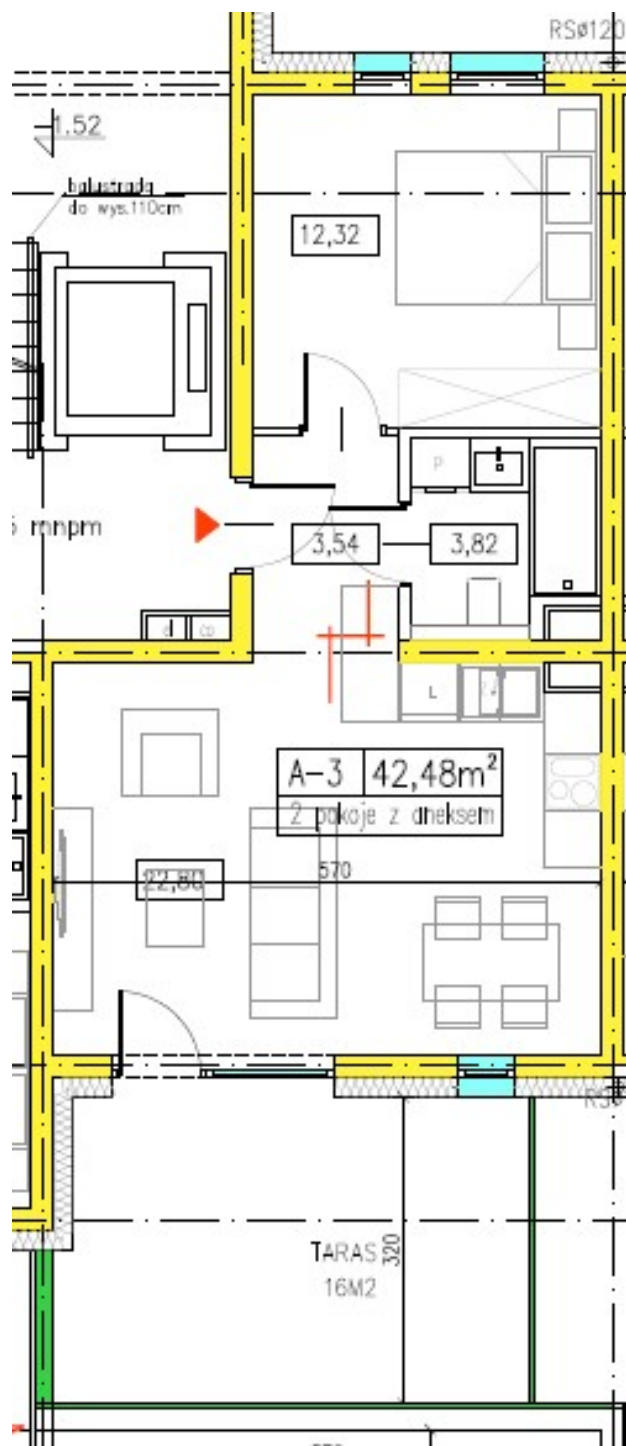

LOKAL NR	A3
Kondygnacja	PARTER
TYP	Mieszkanie 2-pokojowe z aneksem kuchennym
Powierzchnia użytkowa lokalu	42,48m ²
Balkon/Taras	16m ²
Usytuowanie względem stron świata	Północ/południe